


DOCUMENTACIÓN TÉCNICA

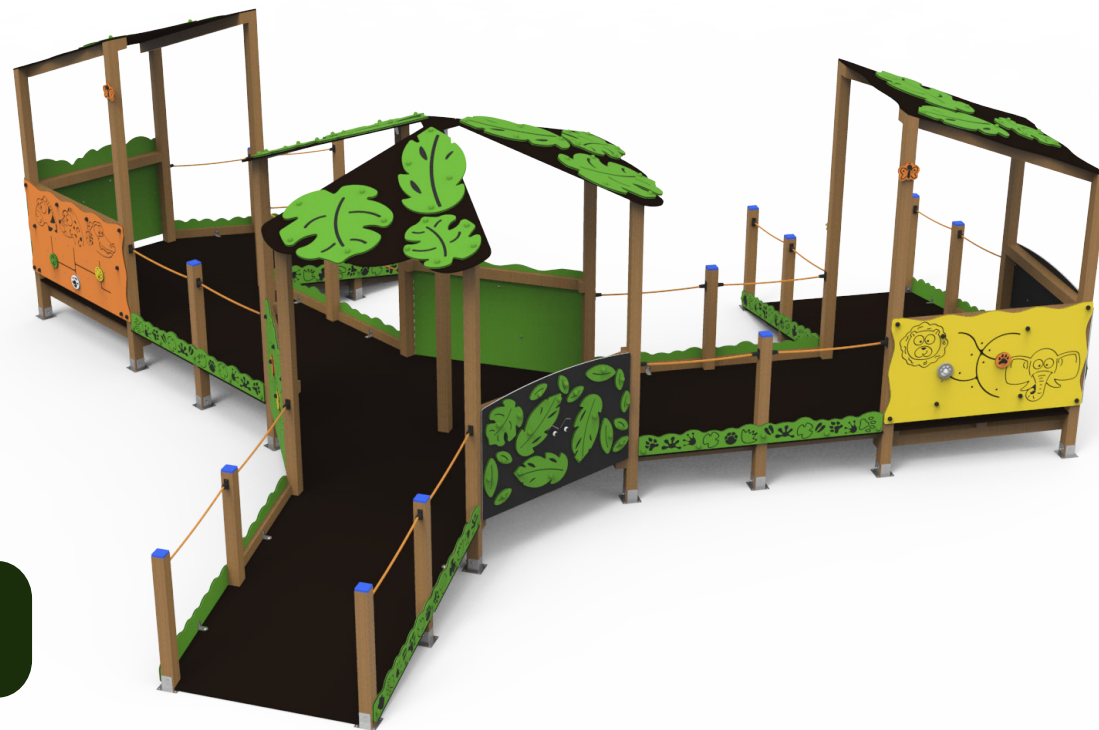

Ref.: SLVCOM01-I


Conjunto inclusivo “Anaconda”

UNE EN 1176-1:2018




Altura libre de caída: 0,40 m
Edad recomendada de uso: de 0 a 6 años
Madera tratada en autoclave Nivel IV
Componentes plásticos: Polietileno de alta densidad con protección UV
Componentes metálicos galvanizados
Tornillería protegida con tapones de polipropileno


ALZADO

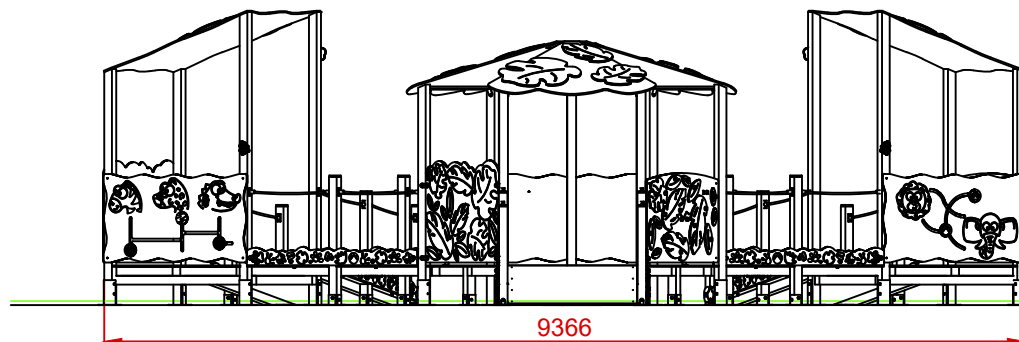


PERFIL IZQUIERDO

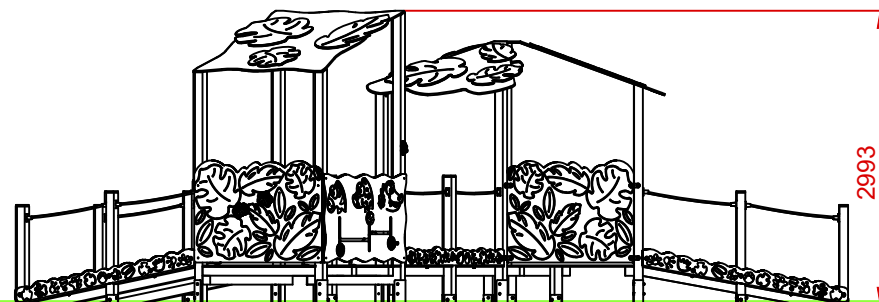

PLANTA

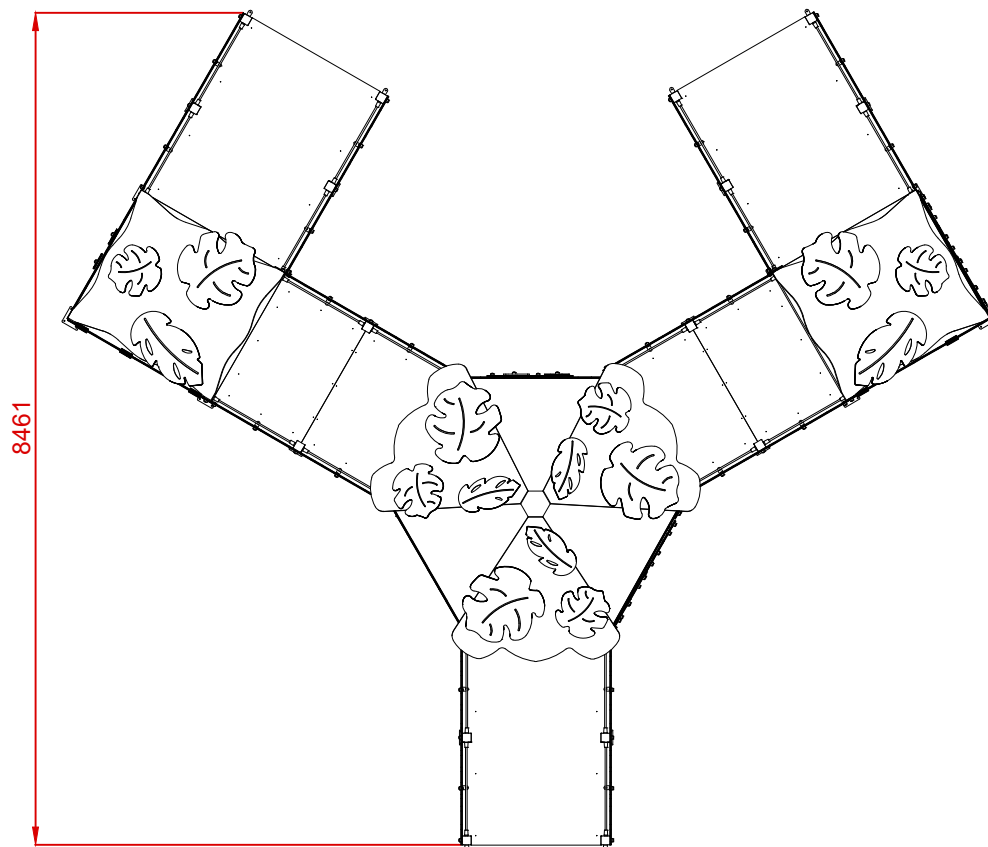


ÁREA DE SEGURIDAD
Superficie= 89,13 m²
E:1/2

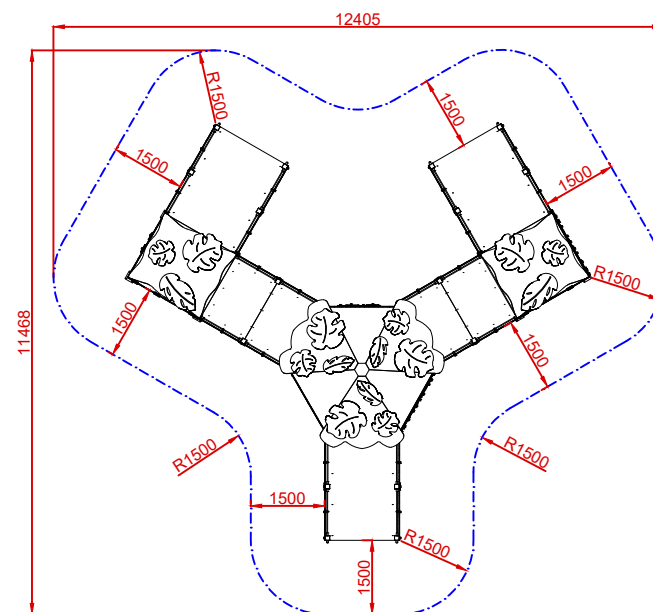


Dibujado		VISTAS GENERALES	Ref: SLVCOM01-I
Revisado			
Aprobado			
Descripción: CONJUNTO INCLUSIVO ANACONDA		Escala:	Nº Hoja 1
		Fecha:	05/03/2026


PLANTA CIMENTACIÓN
Cantidad de hormigón: 4,86 m³

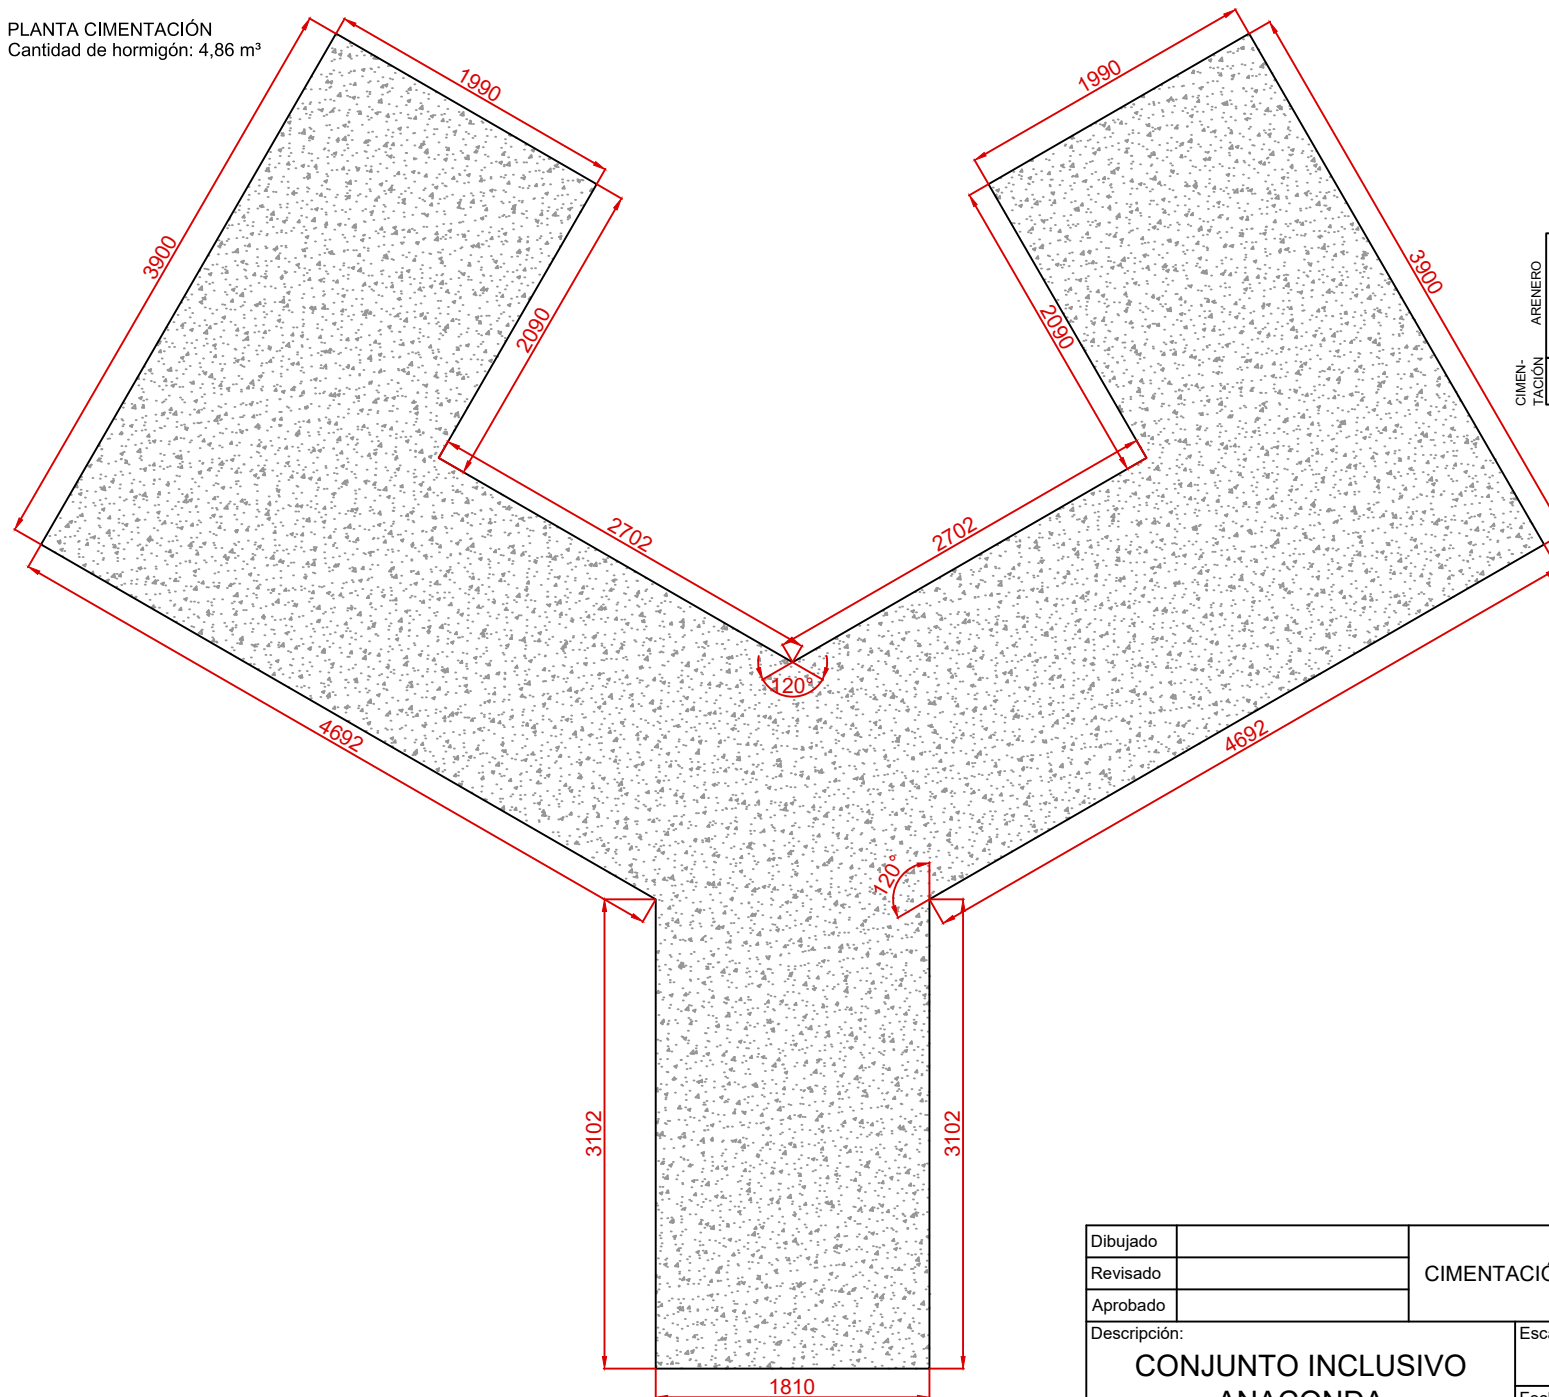

DETALLES CIMENTACIÓN EN ARENERO

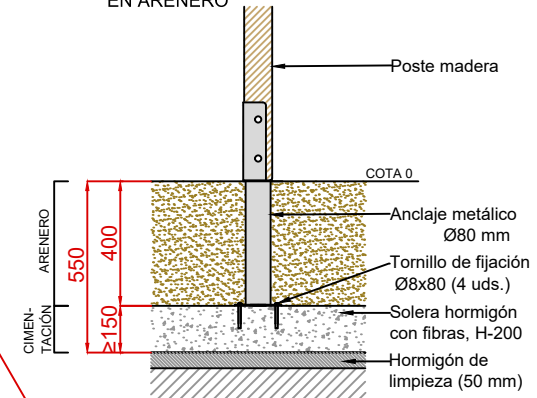


EN PAVIMENTO

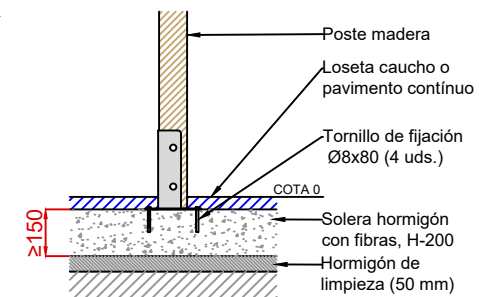

NOTA: La cimentación mediante solera reduce el tiempo de instalación y facilita la correcta nivelación del conjunto.

Dibujado		CIMENTACIÓN POR SOLERA		Ref:	SLVCOM01-I
Revisado					
Aprobado					
Descripción:		Escala:	Nº Hoja		
CONJUNTO INCLUSIVO ANACONDA			2		
		Fecha:	05/03/2026		

PLANTA CIMENTACIÓN

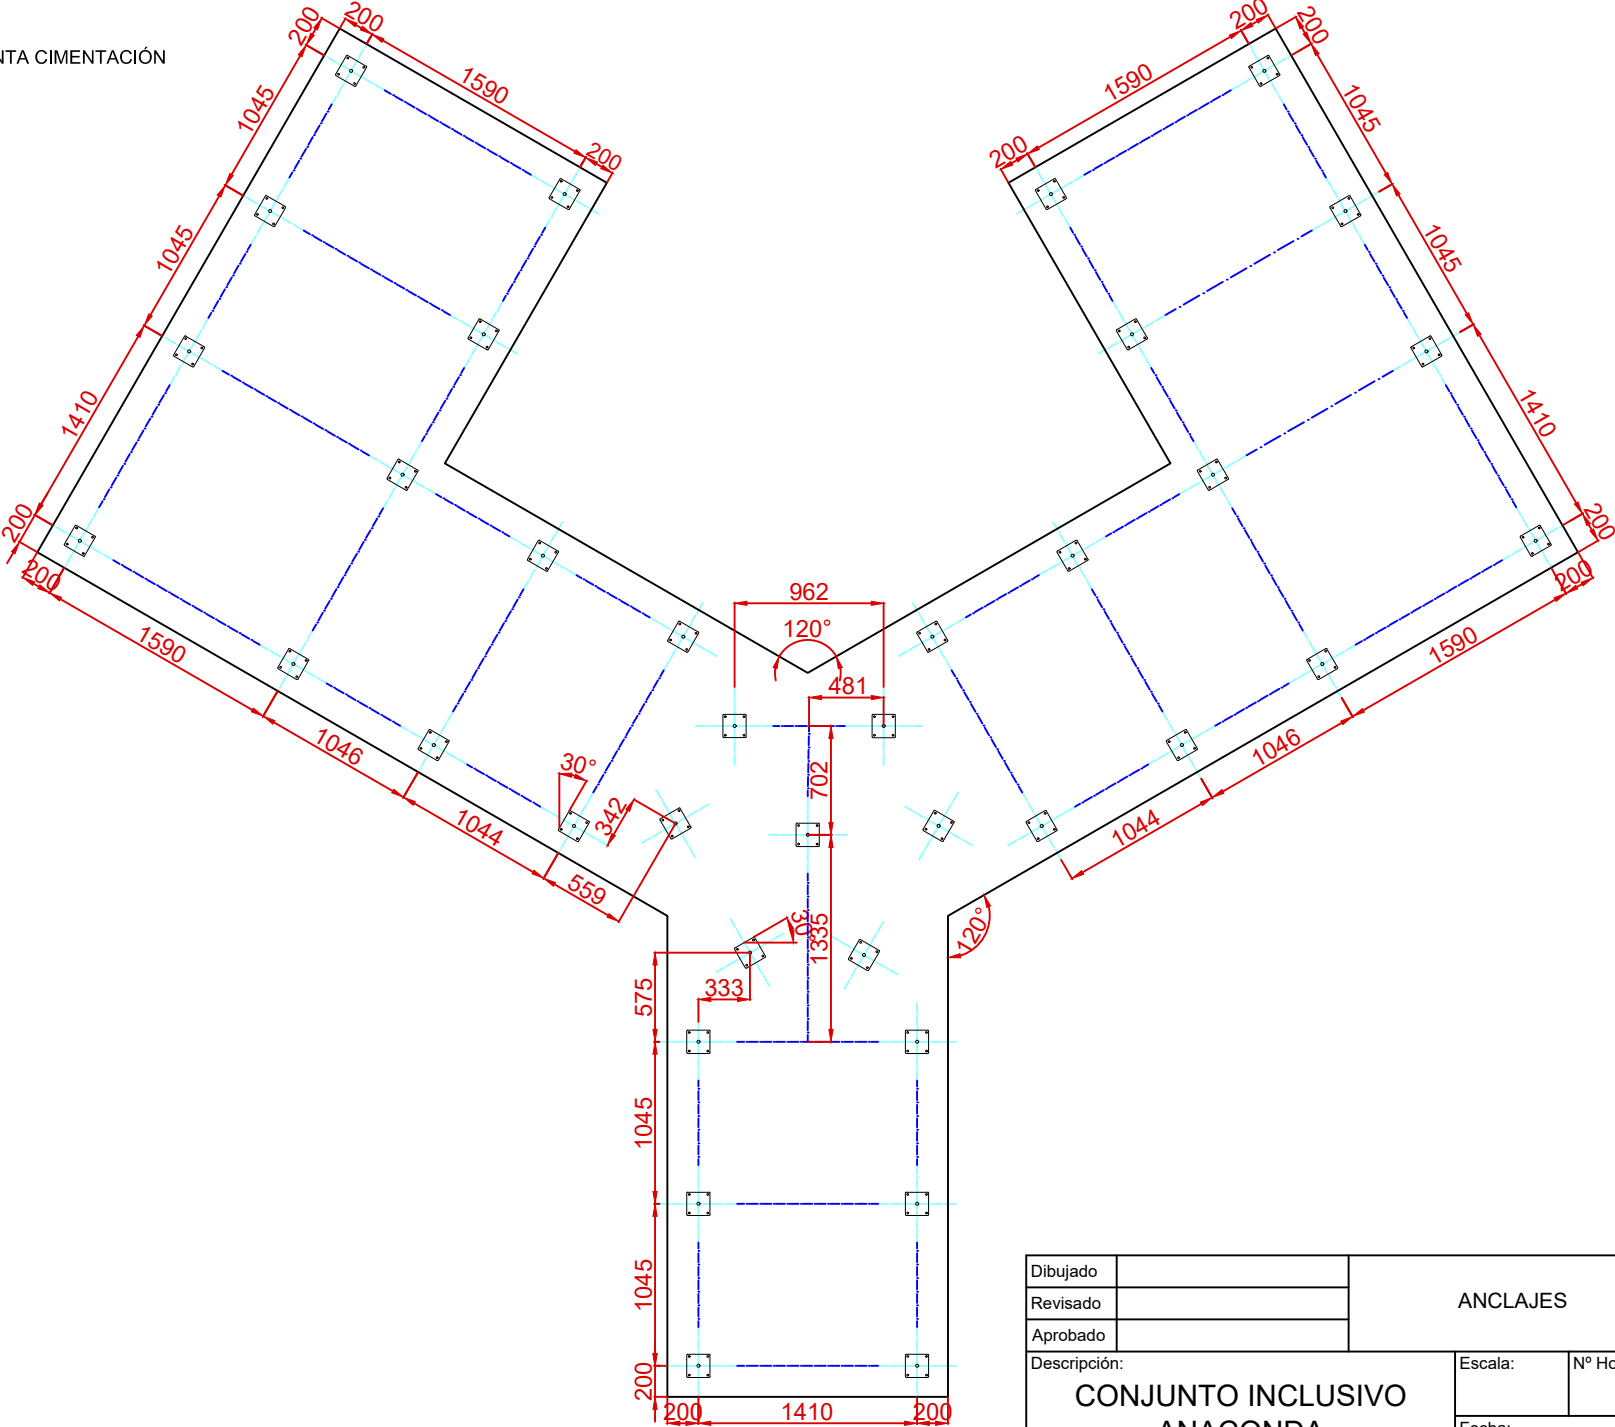

Dibujado		ANCLAJES		Ref: SLVCOM01-I
Revisado				
Aprobado				
Descripción: CONJUNTO INCLUSIVO ANACONDA		Escala:	Nº Hoja 3	
		Fecha:	05/03/2026	