

DOCUMENTACIÓN TÉCNICA



Ref.:MARMXT01-M

TORRE MAXI “Martina”

UNE EN 1176-1:2018

UNE EN 1176-3:2018



Altura libre de caída: 2,00 m

Edad recomendada de uso: de 3 a 14 años

Componentes plásticos: Polietileno de alta densidad con protección UV


Componentes metálicos cincados y termolacados

Postes en acero termolacado de 80x80 mm


Tobogán con rampa de acero inoxidable

Tornillería protegida con tapones de polipropileno



ALZADO

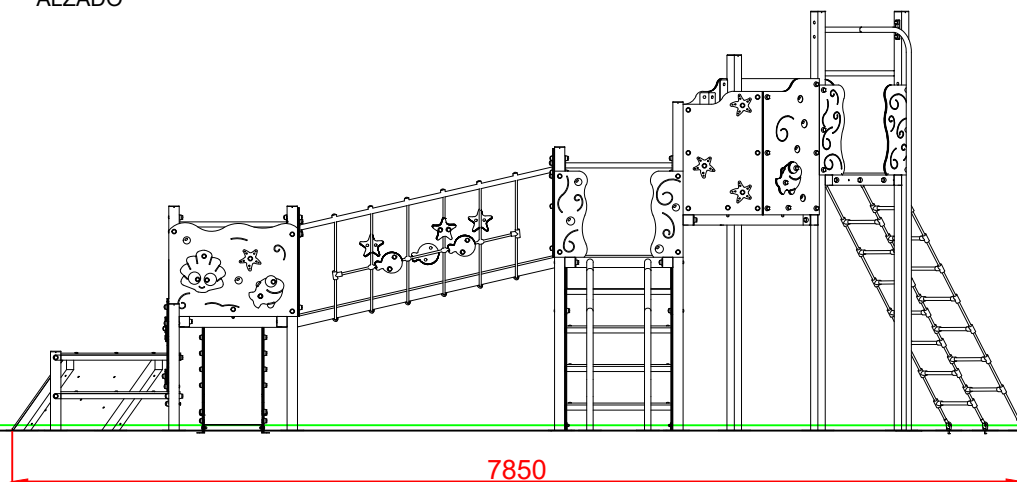

PERFIL

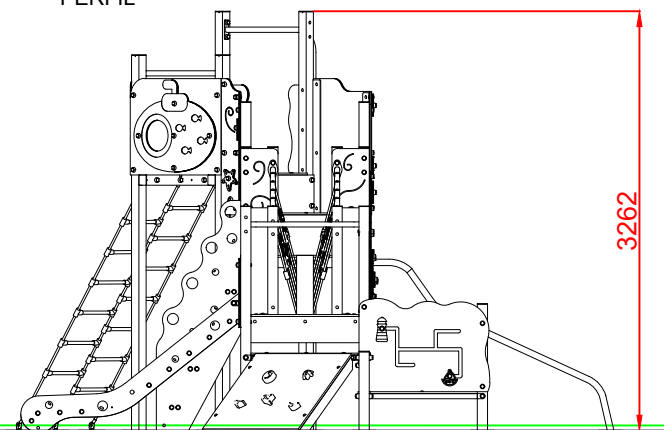

PLANTA

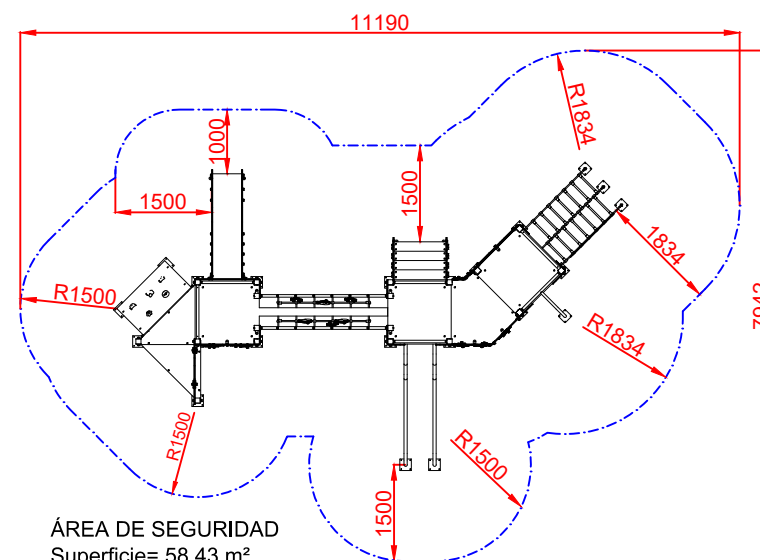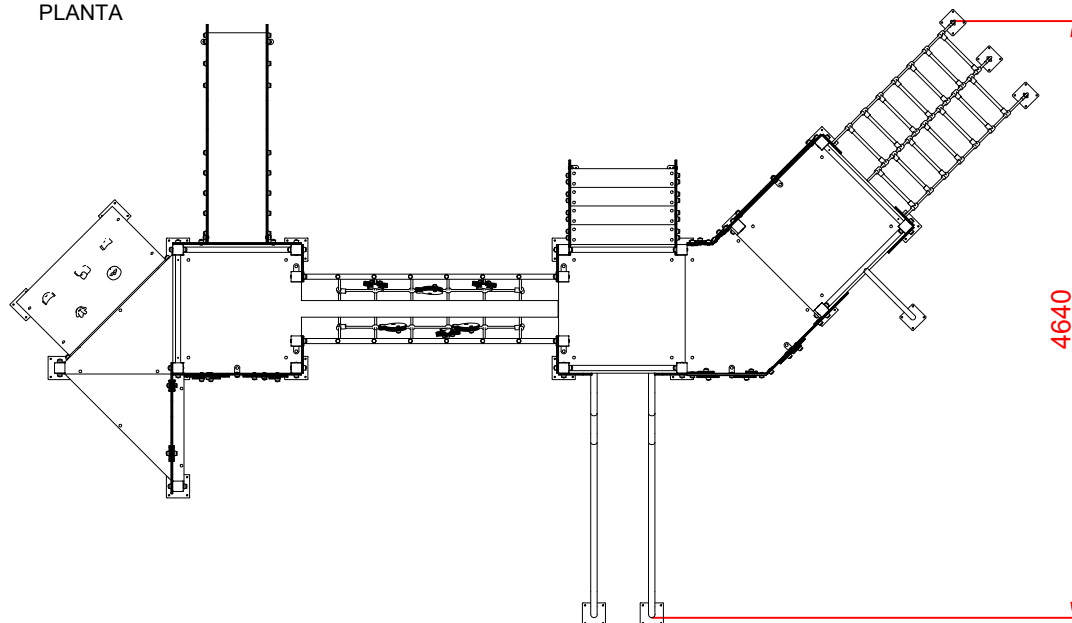


ÁREA DE SEGURIDAD
Superficie= 58,43 m²
E:1/2

Dibujado		VISTAS GENERALES		Ref:	MARMXT01-M
Revisado					
Aprobado					
Descripción:		Escala:	N° Hoja		
MAXI TORRE MARTINA			1		
		Fecha:	31/03/2026		


OPCIÓN A: RECOMENDADA

PLANTA CIMENTACIÓN


Cantidad de hormigón: 2,50 m³

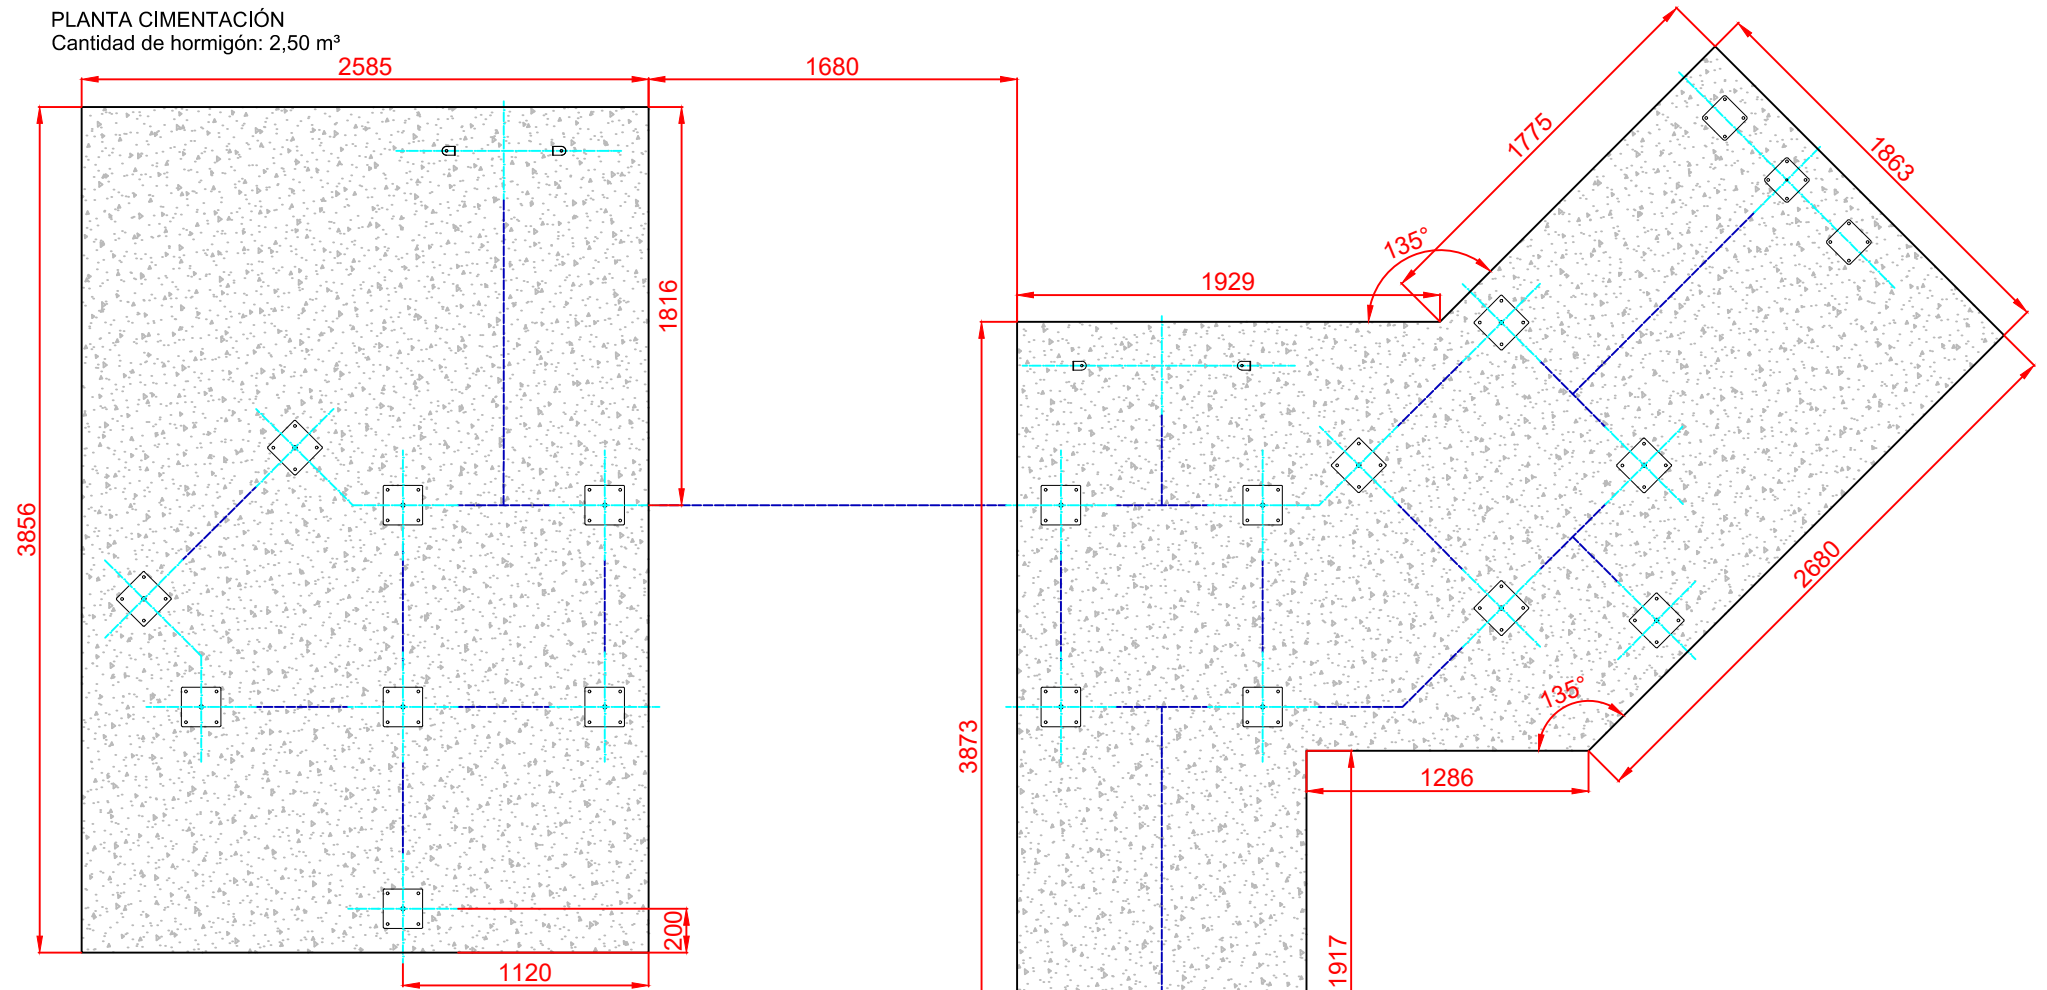

DETALLES CIMENTACIÓN
EN ARENERO

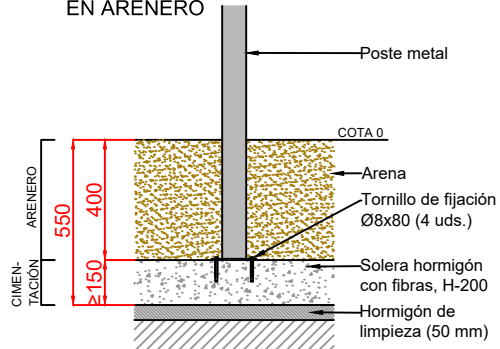

EN PAVIMENTO

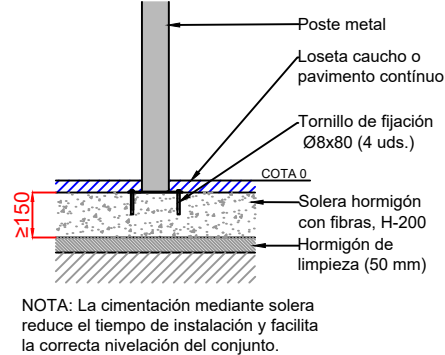


NOTA: La cimentación mediante solera reduce el tiempo de instalación y facilita la correcta nivelación del conjunto.

Dibujado		CIMENTACIÓN POR SOLERA		Ref:	MARMXT01-M
Revisado					
Aprobado					
Descripción:			Escala:	Nº Hoja	
				2	
MAXI TORRE MARTINA			Fecha:	31/03/2026	

OPCIÓN B

PLANTA CIMENTACIÓN

Cantidad de hormigón: 1,80 m³

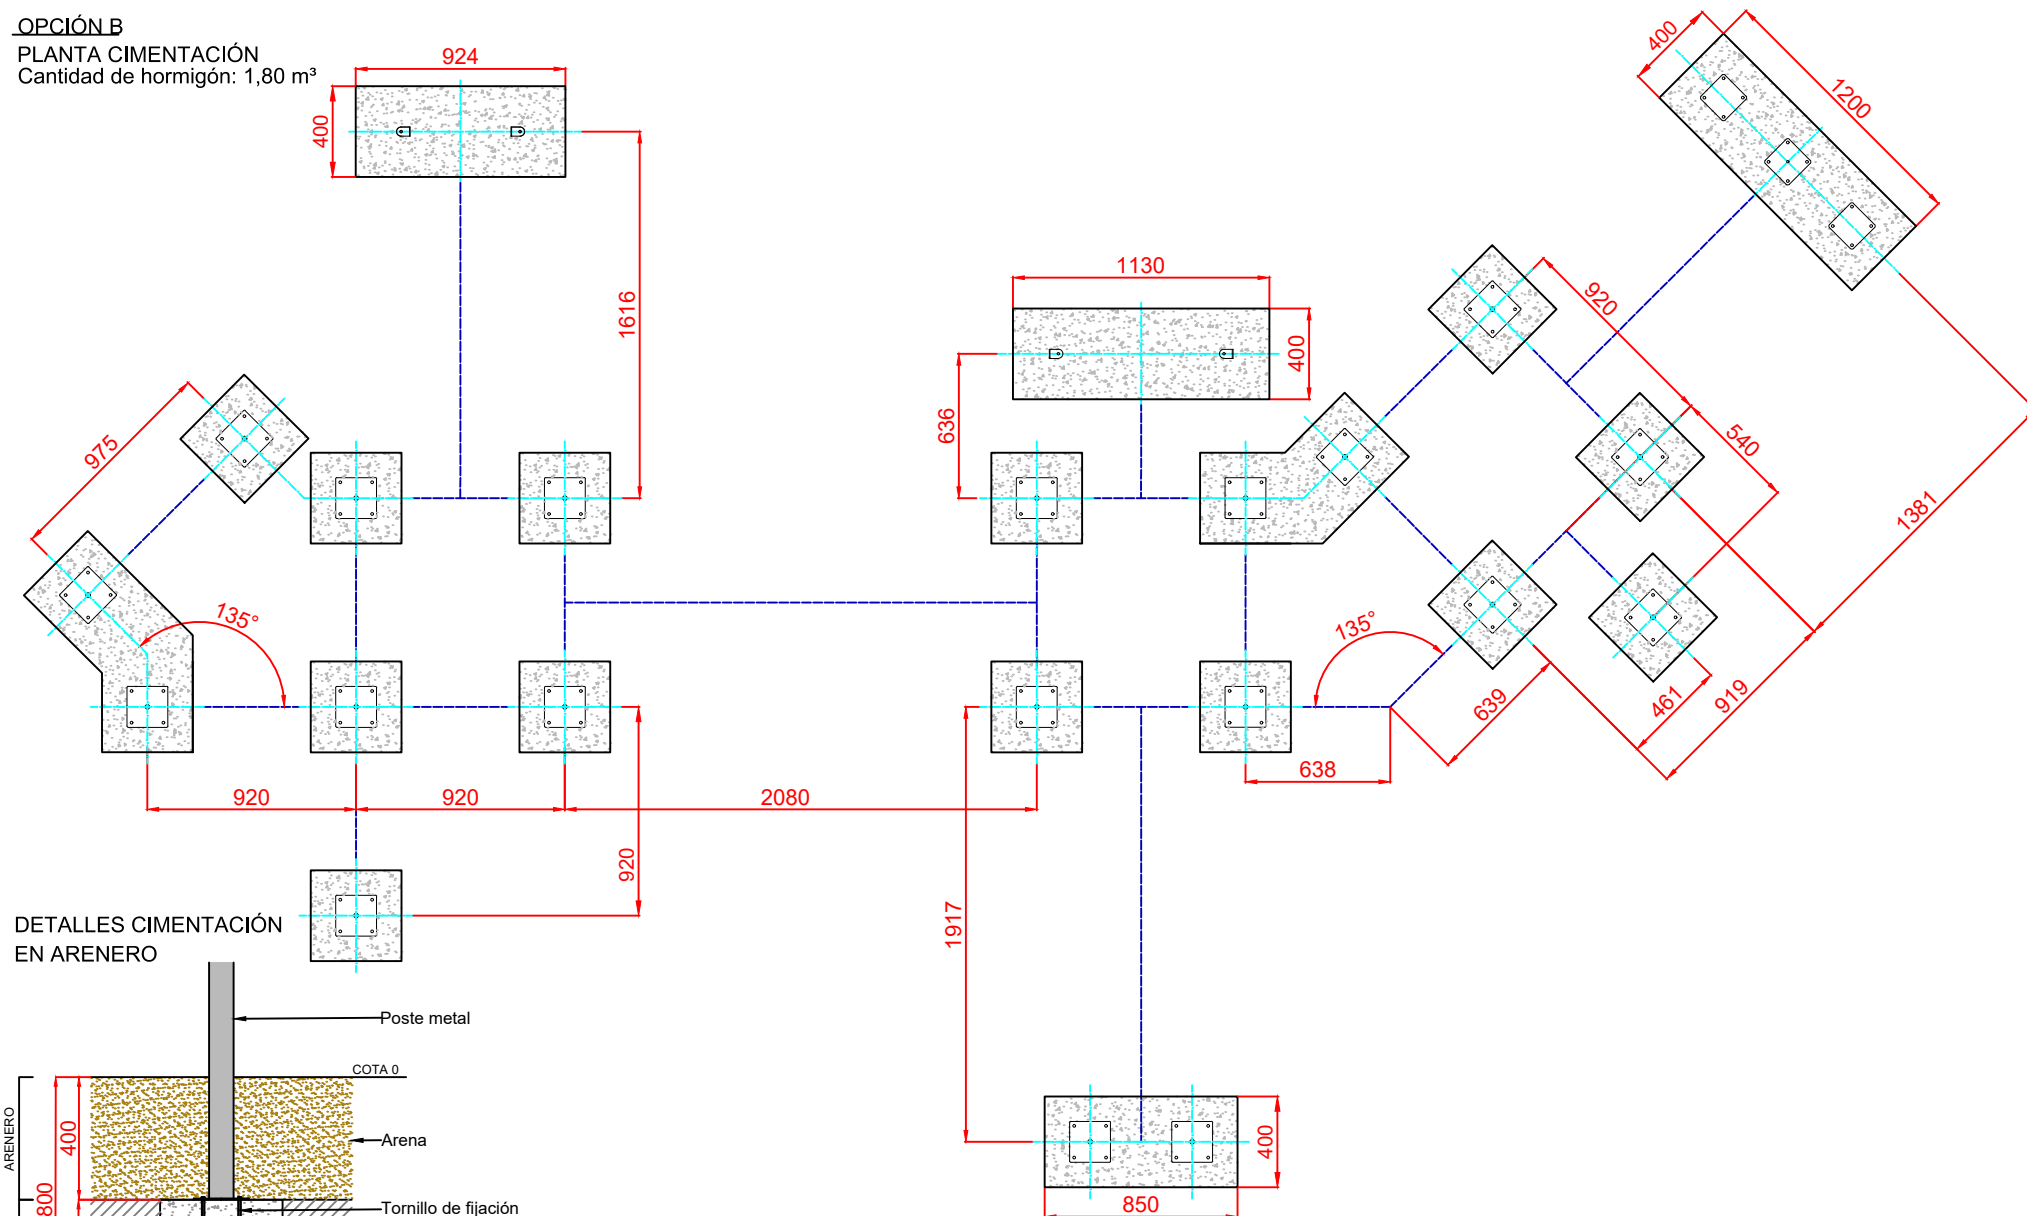

Dibujado		CIMENTACIÓN POR ZAPATAS		Ref:	MARMXT01-M
Revisado					
Aprobado					
Descripción:			Escala:	Nº Hoja	
MAXI TORRE MARTINA				3	
			Fecha:	31/03/2026	