

DOCUMENTACIÓN TÉCNICA



Ref.: SLVMXT04

Maxi Torre "Monteverde"

UNE EN 1176-1:2018

UNE EN 1176-3:2018



Altura libre de caída: 1,36 m

Edad recomendada de uso: de 3 a 14 años

Componentes plásticos: Polietileno de alta densidad con protección UV


Componentes metálicos galvanizados

Postes de madera tratada en autoclave Nivel IV


Tobogán con rampa de acero inoxidable

Tornillería protegida con tapones de polipropileno


ALZADO

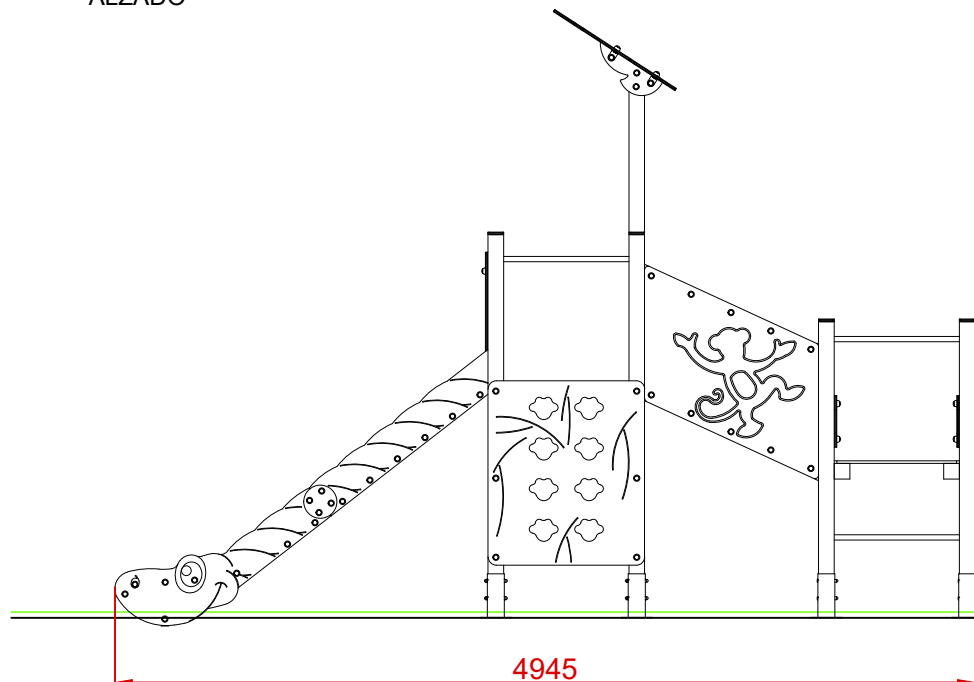

PERFIL

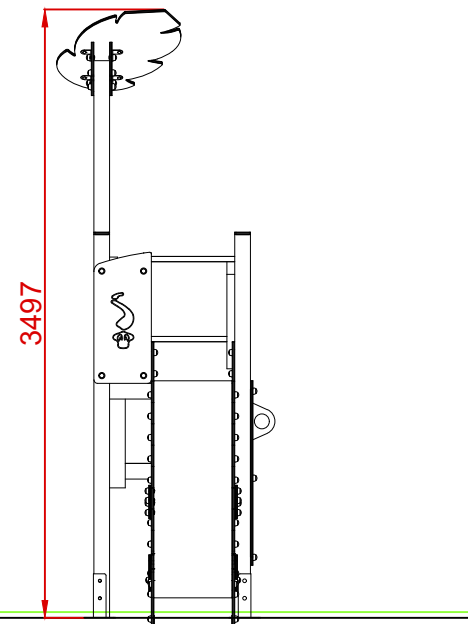


PLANTA

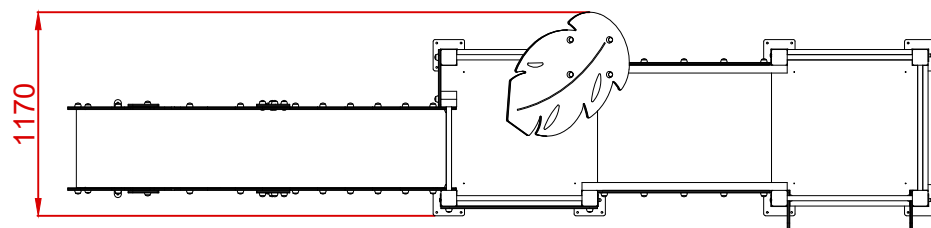

ÁREA DE SEGURIDAD

Superficie= 26,65 m²


E:1/2

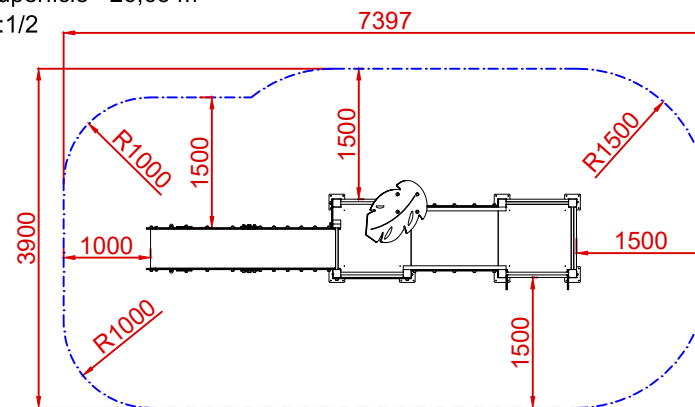


Dibujado		VISTAS GENERALES		Ref:	SLVMXT04
Revisado					
Aprobado					
Descripción:		Escala:	Nº Hoja		
MAXI TORRE MONTEVERDE			1		
		Fecha:	03/03/2026		

OPCIÓN A: RECOMENDADA


PLANTA CIMENTACIÓN
Cantidad de hormigón: 0,93 m³

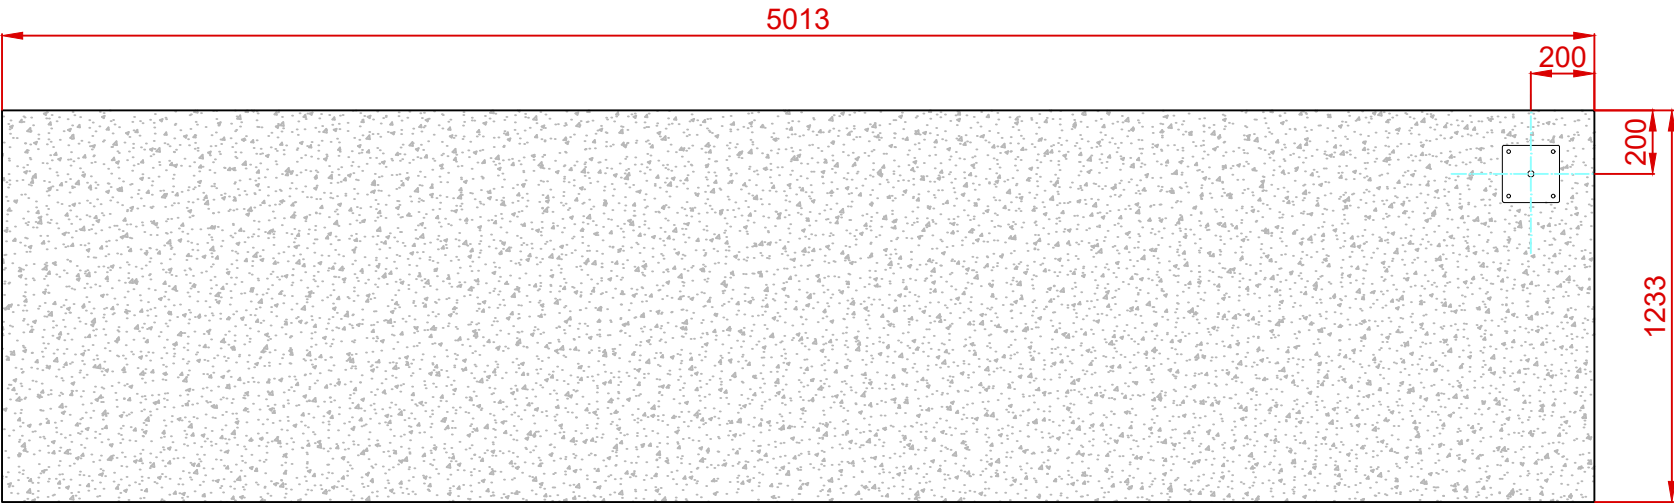

DETALLES CIMENTACIÓN
EN ARENERO

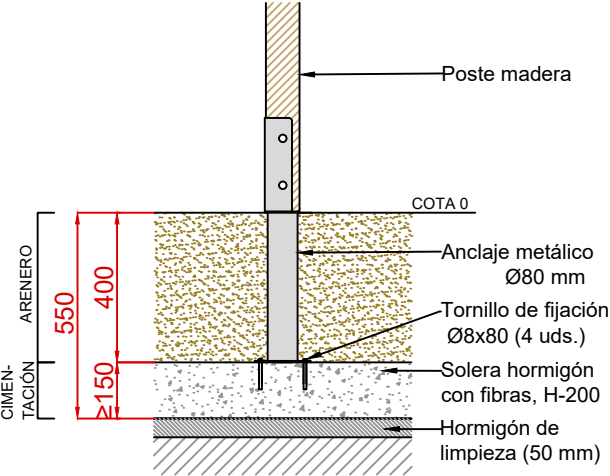

EN PAVIMENTO

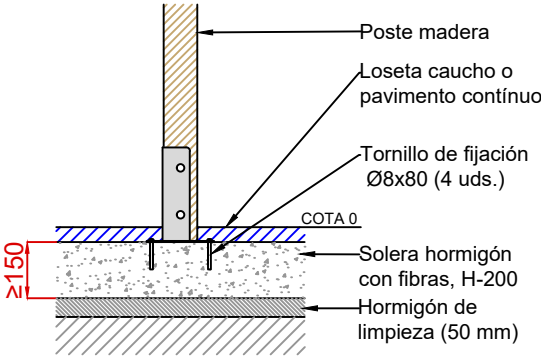


NOTA: La cimentación mediante solera reduce el tiempo de instalación y facilita la correcta nivelación del conjunto.

Dibujado		CIMENTACIÓN POR SOLERA		Ref: SLVMXT04
Revisado				
Aprobado				
Descripción:		Escala:	Nº Hoja	
MAXI TORRE MONTEVERDE			2	
		Fecha:	03/03/2026	


OPCIÓN B

PLANTA CIMENTACIÓN

Cantidad de hormigón: 0,66 m³

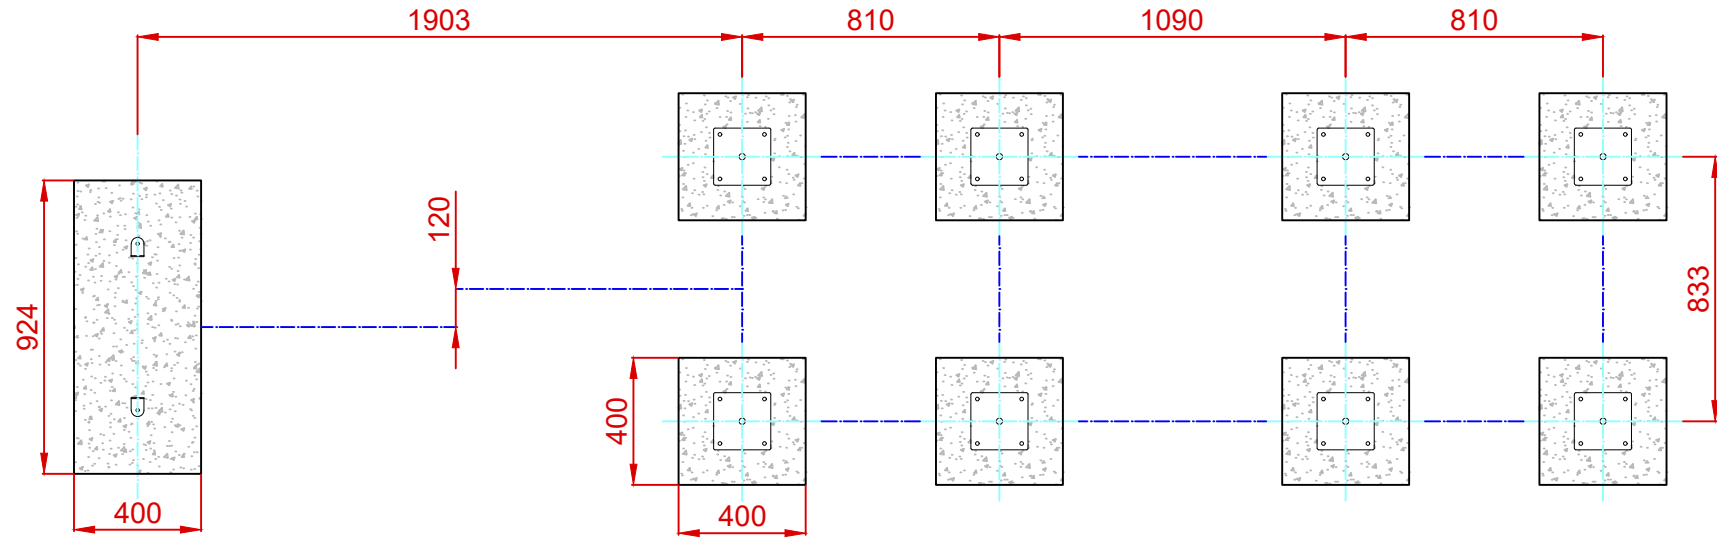

DETALLES CIMENTACIÓN EN ARENERO

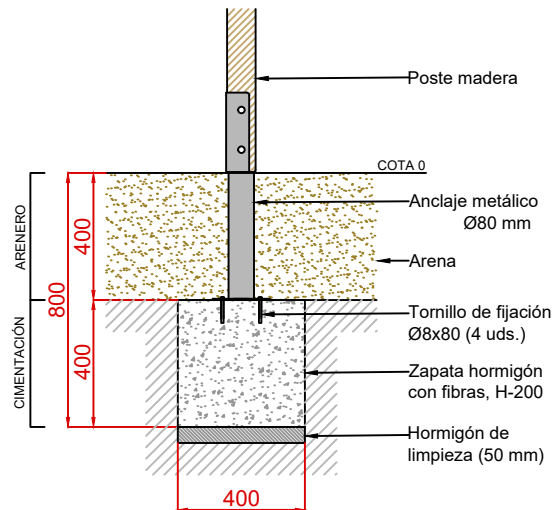

NOTA: Nivelar zapatas entre sí.

Dibujado		CIMENTACIÓN POR ZAPATAS		Ref:	SLVMXT04
Revisado					
Aprobado					
Descripción:		Escala:	Nº Hoja		
MAXI TORRE MONTEVERDE			3		
		Fecha:	03/03/2026		