

DOCUMENTACIÓN TÉCNICA



Ref.: SLVMXT02

Maxi Torre “Selva Dorada”

UNE EN 1176-1:2018

UNE EN 1176-3:2018



Altura libre de caída: 1,36 m

Edad recomendada de uso: de 3 a 14 años

Componentes plásticos: Polietileno de alta densidad con protección UV


Componentes metálicos galvanizados

Postes de madera tratada en autoclave Nivel IV


Tobogán con rampa de acero inoxidable

Tornillería protegida con tapones de polipropileno


ALZADO

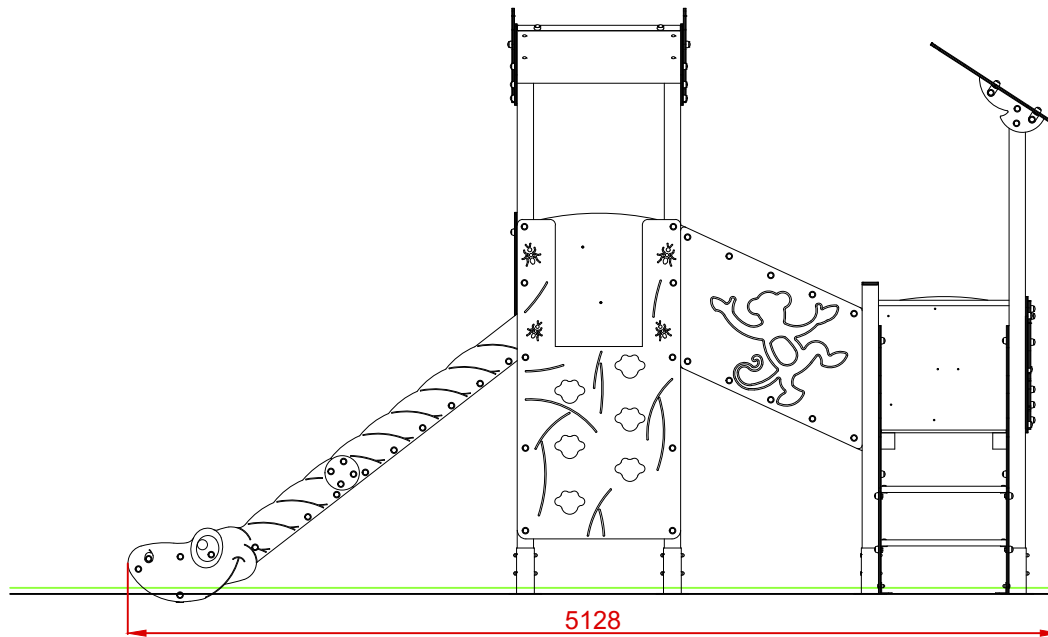


PERFIL

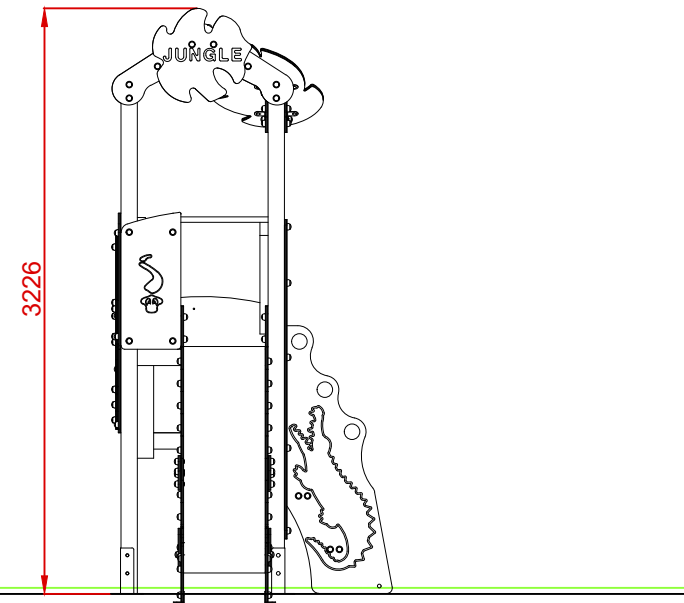

PLANTA

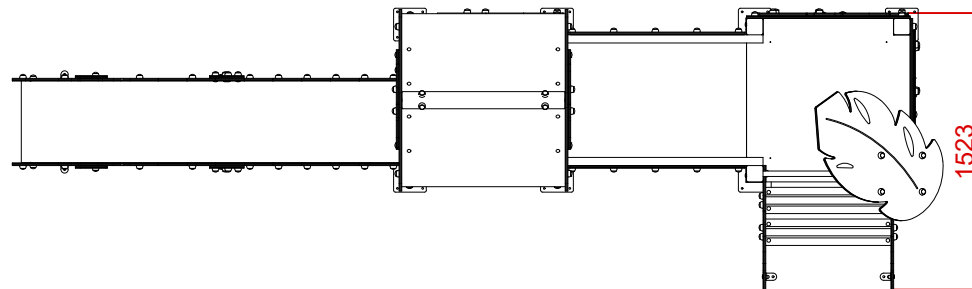

ÁREA DE SEGURIDAD
Superficie= 27,70 m²
E:1/2

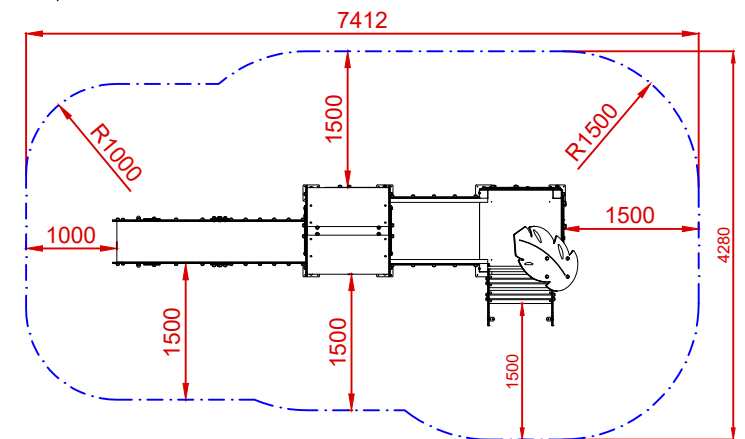


Dibujado		VISTAS GENERALES		Ref:	SLVMXT02
Revisado					
Aprobado					
Descripción: MAXI TORRE SELVA DORADA		Escala:	Nº Hoja 1		
		Fecha:	04/03/2026		


OPCIÓN A: RECOMENDADA

PLANTA CIMENTACIÓN


Cantidad de hormigón: 0,90 m³

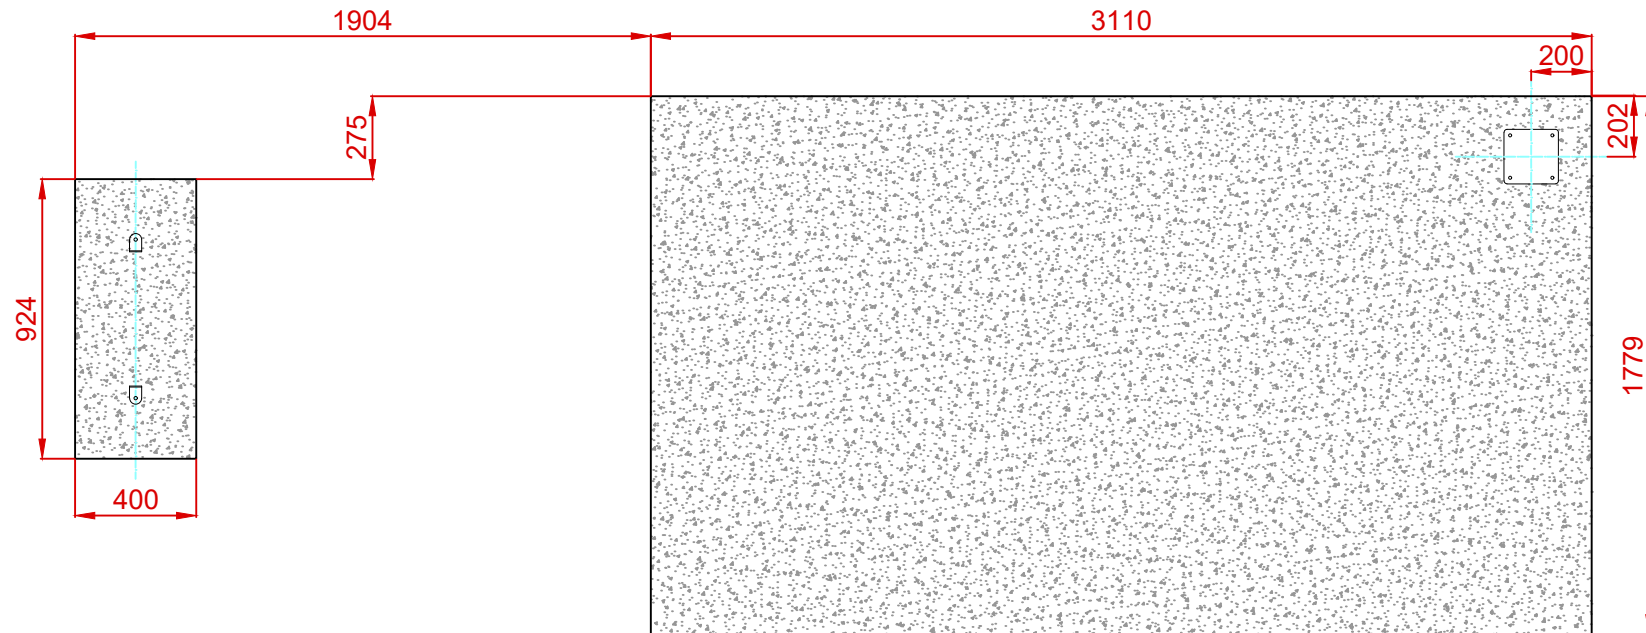

DETALLES CIMENTACIÓN EN ARENERO

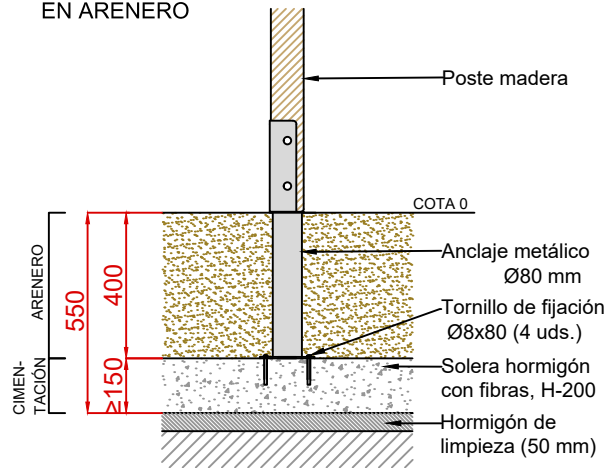

EN PAVIMENTO

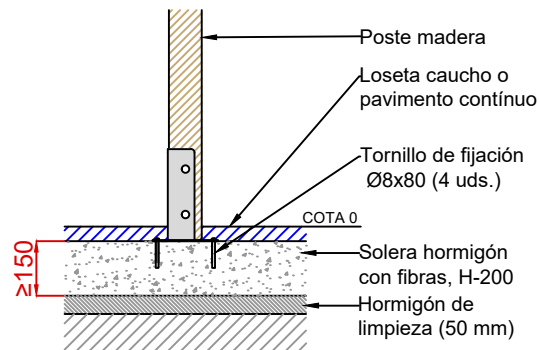


NOTA: La cimentación mediante solera reduce el tiempo de instalación y facilita la correcta nivelación del conjunto.

Dibujado		CIMENTACIÓN POR SOLERA		Ref: SLVMXT02	
Revisado					
Aprobado					
Descripción: MAXI TORRE SELVA DORADA		Escala:	Nº Hoja 2		
		Fecha:	04/03/2026		


OPCIÓN B

PLANTA CIMENTACIÓN

Cantidad de hormigón: 1,13 m³

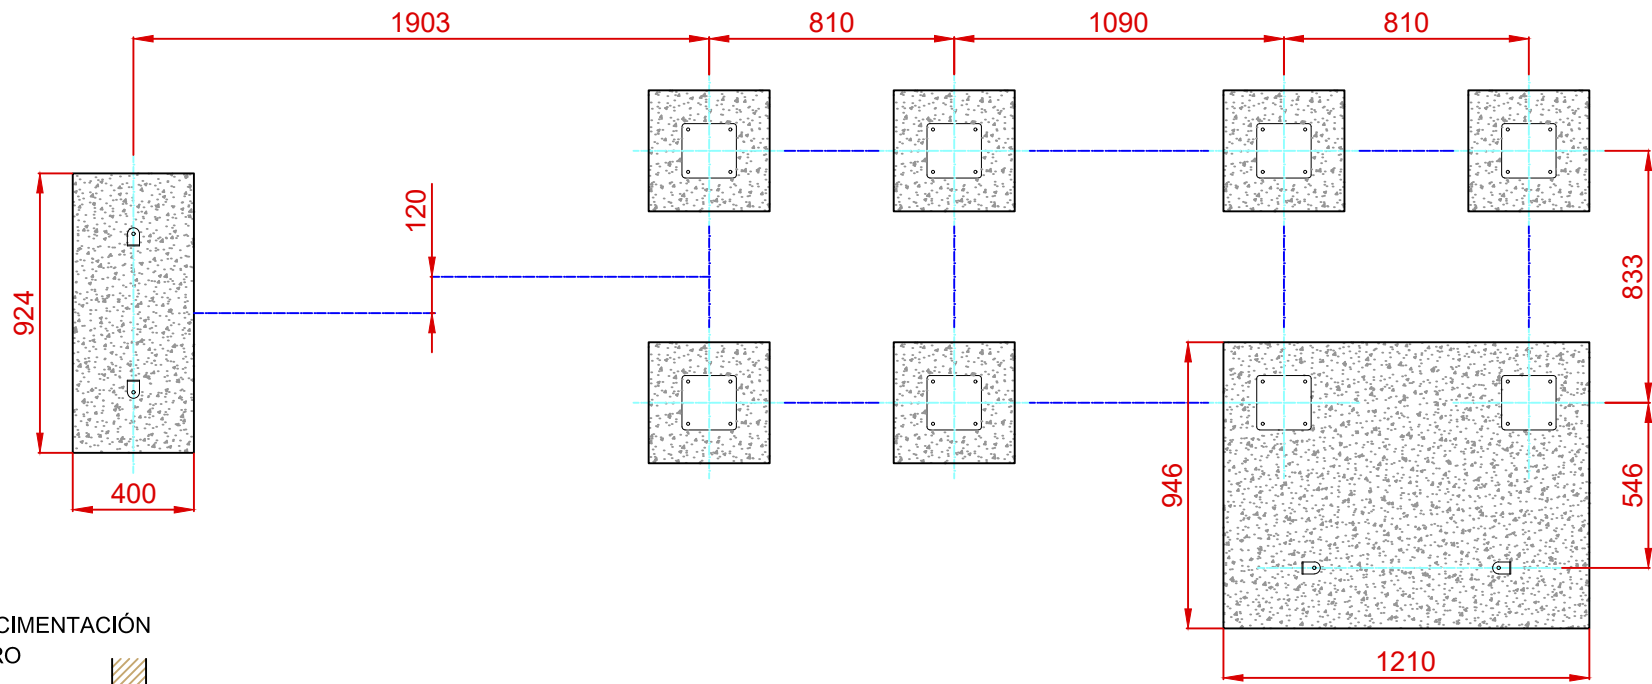

DETALLES CIMENTACIÓN EN ARENERO

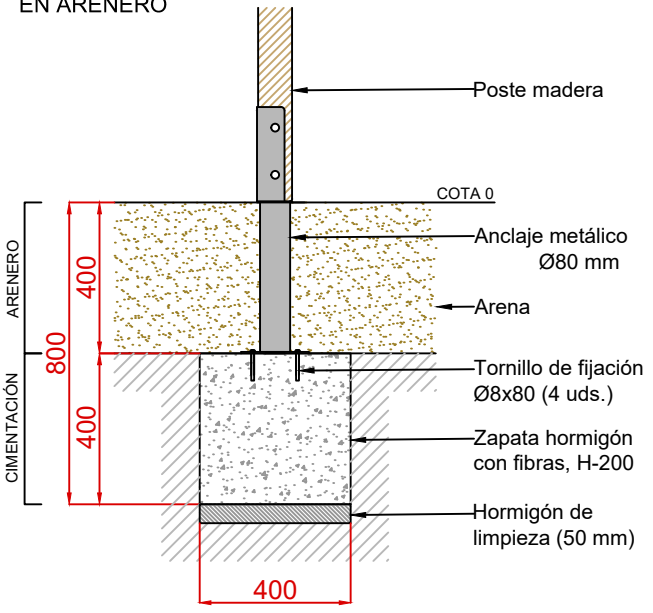

NOTA: Nivelar zapatas entre sí.

Dibujado		CIMENTACIÓN POR ZAPATAS		Ref:	SLVMXT02
Revisado					
Aprobado					
Descripción:		Escala:	Nº Hoja		
			3		
		Fecha:	04/03/2026		

MAXI TORRE
SELVA DORADA